

VERKAVELINGSPLAN


Perceel nr. 26D

LOT 1 : deel van 26D

oppervlakte : 5a58ca

LOT 2 : deel van 26D

oppervlakte : 6a44ca

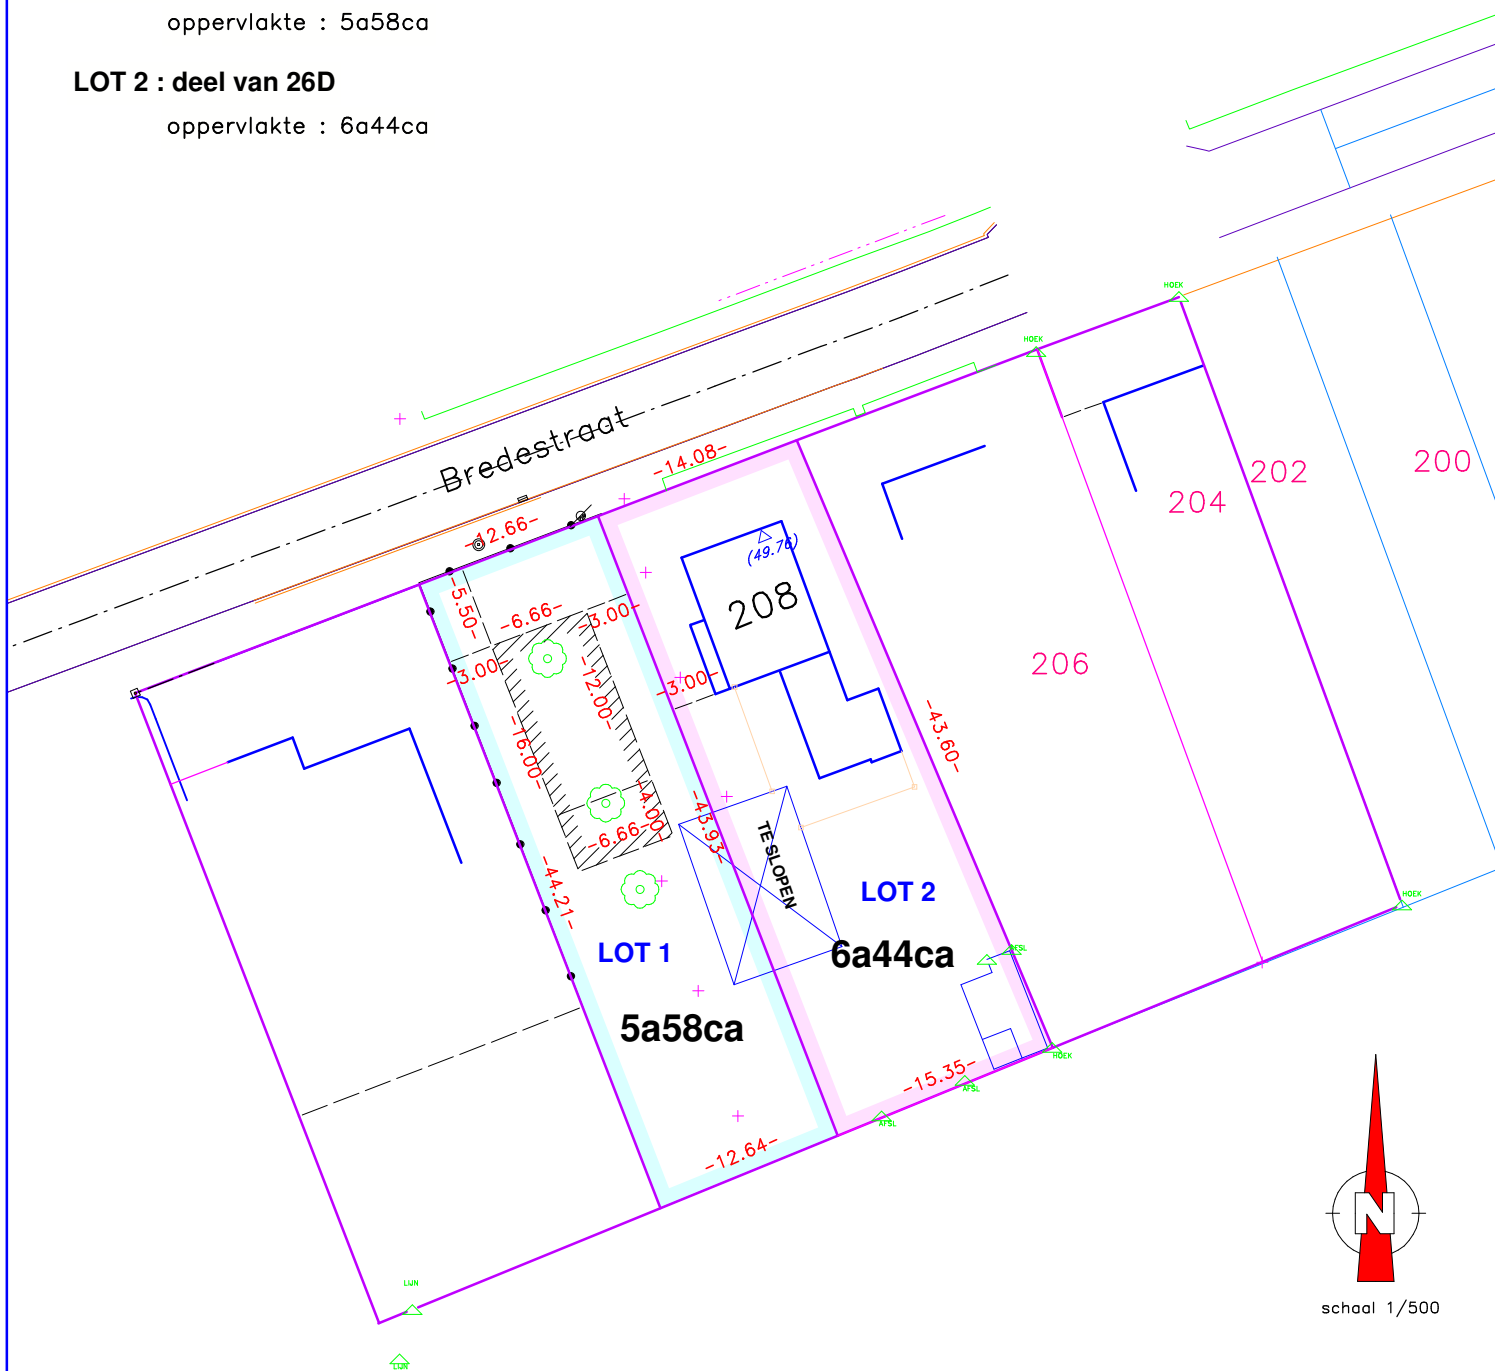

Beringen, 10-12-2022

Gemeten en plan opgesteld door de ondergetekende
landmeter-expert, beëdigd voor de Rechtbank van eerste Aanleg
te Hasselt

Ingeschreven op het Tableau van de Federale Raad
LAN 040576

Pieters P.
Doelvoetstraat 5
3580 Beringen

tel. 011/429282