

Keuringsverslag van een elektrische laagspanning- en zeer lage spanningsinstallatie

CONFORM

Datum keuring: 16/06/2026

Inspecteur: Jan Van Steenberghe

Mentor:

Installateur: Ajusto

ID-label:

B.T.W. nr.: BE 0672 601 067

Klantreferentie:

Merk en type meettoestel: Metrel MI 3102 BT

Serienummer: 23120843

Datum verslag: 16/06/2026

Plaats van het onderzoek

Straatnaam Rode-Rokstraat
Huisnummer 10
Busnummer
Postcode 3511
Gemeente Kuringen
Land België

Eigenaar

Type : appartement

Afbeelding schakel- en verdeelbord:

EAN : 541449206007932471



Installateur

Naam
BTW nr.
Telefoonnummer
E-mail

Ajusto
BE 0672 601 067
0477062061
melissa.cleeren@ajusto.be

Teller Nr.: : 1SAG1100263052

Aard onderzoek:

Netbeheerder: FLUVIUS
Aantal borden: 1
Aardelektrode: Aardingslus

Controlebezoek van een huishoudelijke installatie volgens (KB 08/09/2019) - AREI Boek 1- 6.5. en 4.2.4.3.



Spanning: 1N400V
Aantal kringen: 11
Meter / bord verbinding: 10 mm:
Max beveiliging: 40 A

Ri algemeen: 61,6 MΩ

RE: 11 Ω

OK

OK

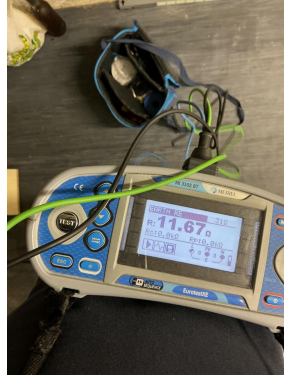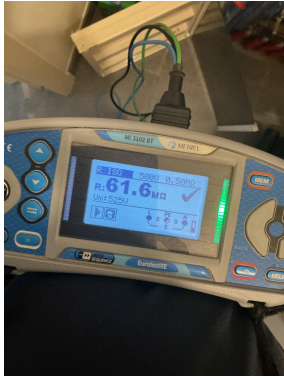

DIFFERENTIEELSTROOMINRICHTING

IΔ (mA)	In (A)	In - andere (A)	IΔt	Type	Beveiligde kringen	Test	x 2,5
300	40		22,5kA2s (3000A)	A	Installatie	OK	OK
30	40		22,5kA2s (3000A)	A	4	OK	OK

BESCHRIJVING INSTALLATIE

Aantal kringen	Curve	Bescherming IN (A)	(andere)	P	Sectie (mm²)
Zie schema	-	-	-	-	-
Visueel nazicht (algemeen)	OK	Directe aanraking	OK	Indirecte aanraking	OK
Aansluitingen	OK	schema in bijlage door Aceg vzw	NA		
Equipotentiale verbindingen	OK	Doorsnede geleiders	OK		
Continuïteit	OK	Verlichting / toestellen	NVT		

OPMERKINGEN - INBREUKEN - NOTA'S

N12 De elektrische installatie was niet volledig toegankelijk, wij hadden geen toegang tot Bewoond en bemeubeld volgende lokalen:

BESLUIT

- De elektrische installatie voldoet aan de voorschriften van het KB 08/09/2019 - AREI Boek 1. Het volgende controlebezoek is te voorzien voor 16/6/2051
- De nodige maatregelen werden genomen, zodat de ingangsklemmen van de automatische differentieelstroominrichting, geplaatst aan het begin van de installatie, ontoegankelijk zijn gemaakt door verzegeling.
- Het (de) eendraadsschema('s) en het (de) situatieplan(nen) werd(en) door het erkend organisme voor gezien getekend.

Deze pdf-versie van het keuringsverslag is de originele versie en mag worden verspreid..

Aantal bijlage(n):

VRIJGAVE VAN HET KEURINGSVERSLAG

Inspectietijd: van 13:08 tot 13:44

De inspecteur Jan Van Steenberghe

Jan Van Steenberghe
ACEG VZW - #510

Plichten van de eigenaar, beheerder, huurder voor de installatie onderworpen aan het AREI Boek 1 afdeling 9.1.2.

Het verslag dient te worden bewaard in het dossier van de elektrische installatie.

Elke wijziging dient te worden vermeld in het elektrisch dossier.

Elk ongeval overkomen van personen en te wijten, rechtsreeks of onrechtstreeks, aan de aanwezigheid van de elektrische installatie dient onmiddellijk meegedeeld te worden aan de algemene Directie Energie van de Federale Overheidsdienst Economie.

Kwaliteit

De reproductie van dit document is enkel toegelaten in zijn integrale vorm en enkel met het schriftelijk akkoord van het controleorganisme en de aanvrager.

De keuring beperkt zich tot de zichtbare en normaal toegankelijke delen van de installatie.


Voor vragen of algemene voorwaarden verwijzen wij graag naar www.aceg.be

BE53 0689 0209 2953 | BTW BE0839.866.481

Stappenplan voor een installatie die conform is:

Stap 1	Stap 2	Stap 3	Stap 4
Lees dit proces-verbaal zorgvuldig en besteed aandacht aan de eventuele nota's	Als u grote wijzigingen of uitbreidingen aan de installatie aanbrengt, moet u deze laten controleren.	De volgende periodieke keuring is voorzien voor 16/6/2051	ACEG staat tot uw dienst voor alle noodzakelijke keuringen.




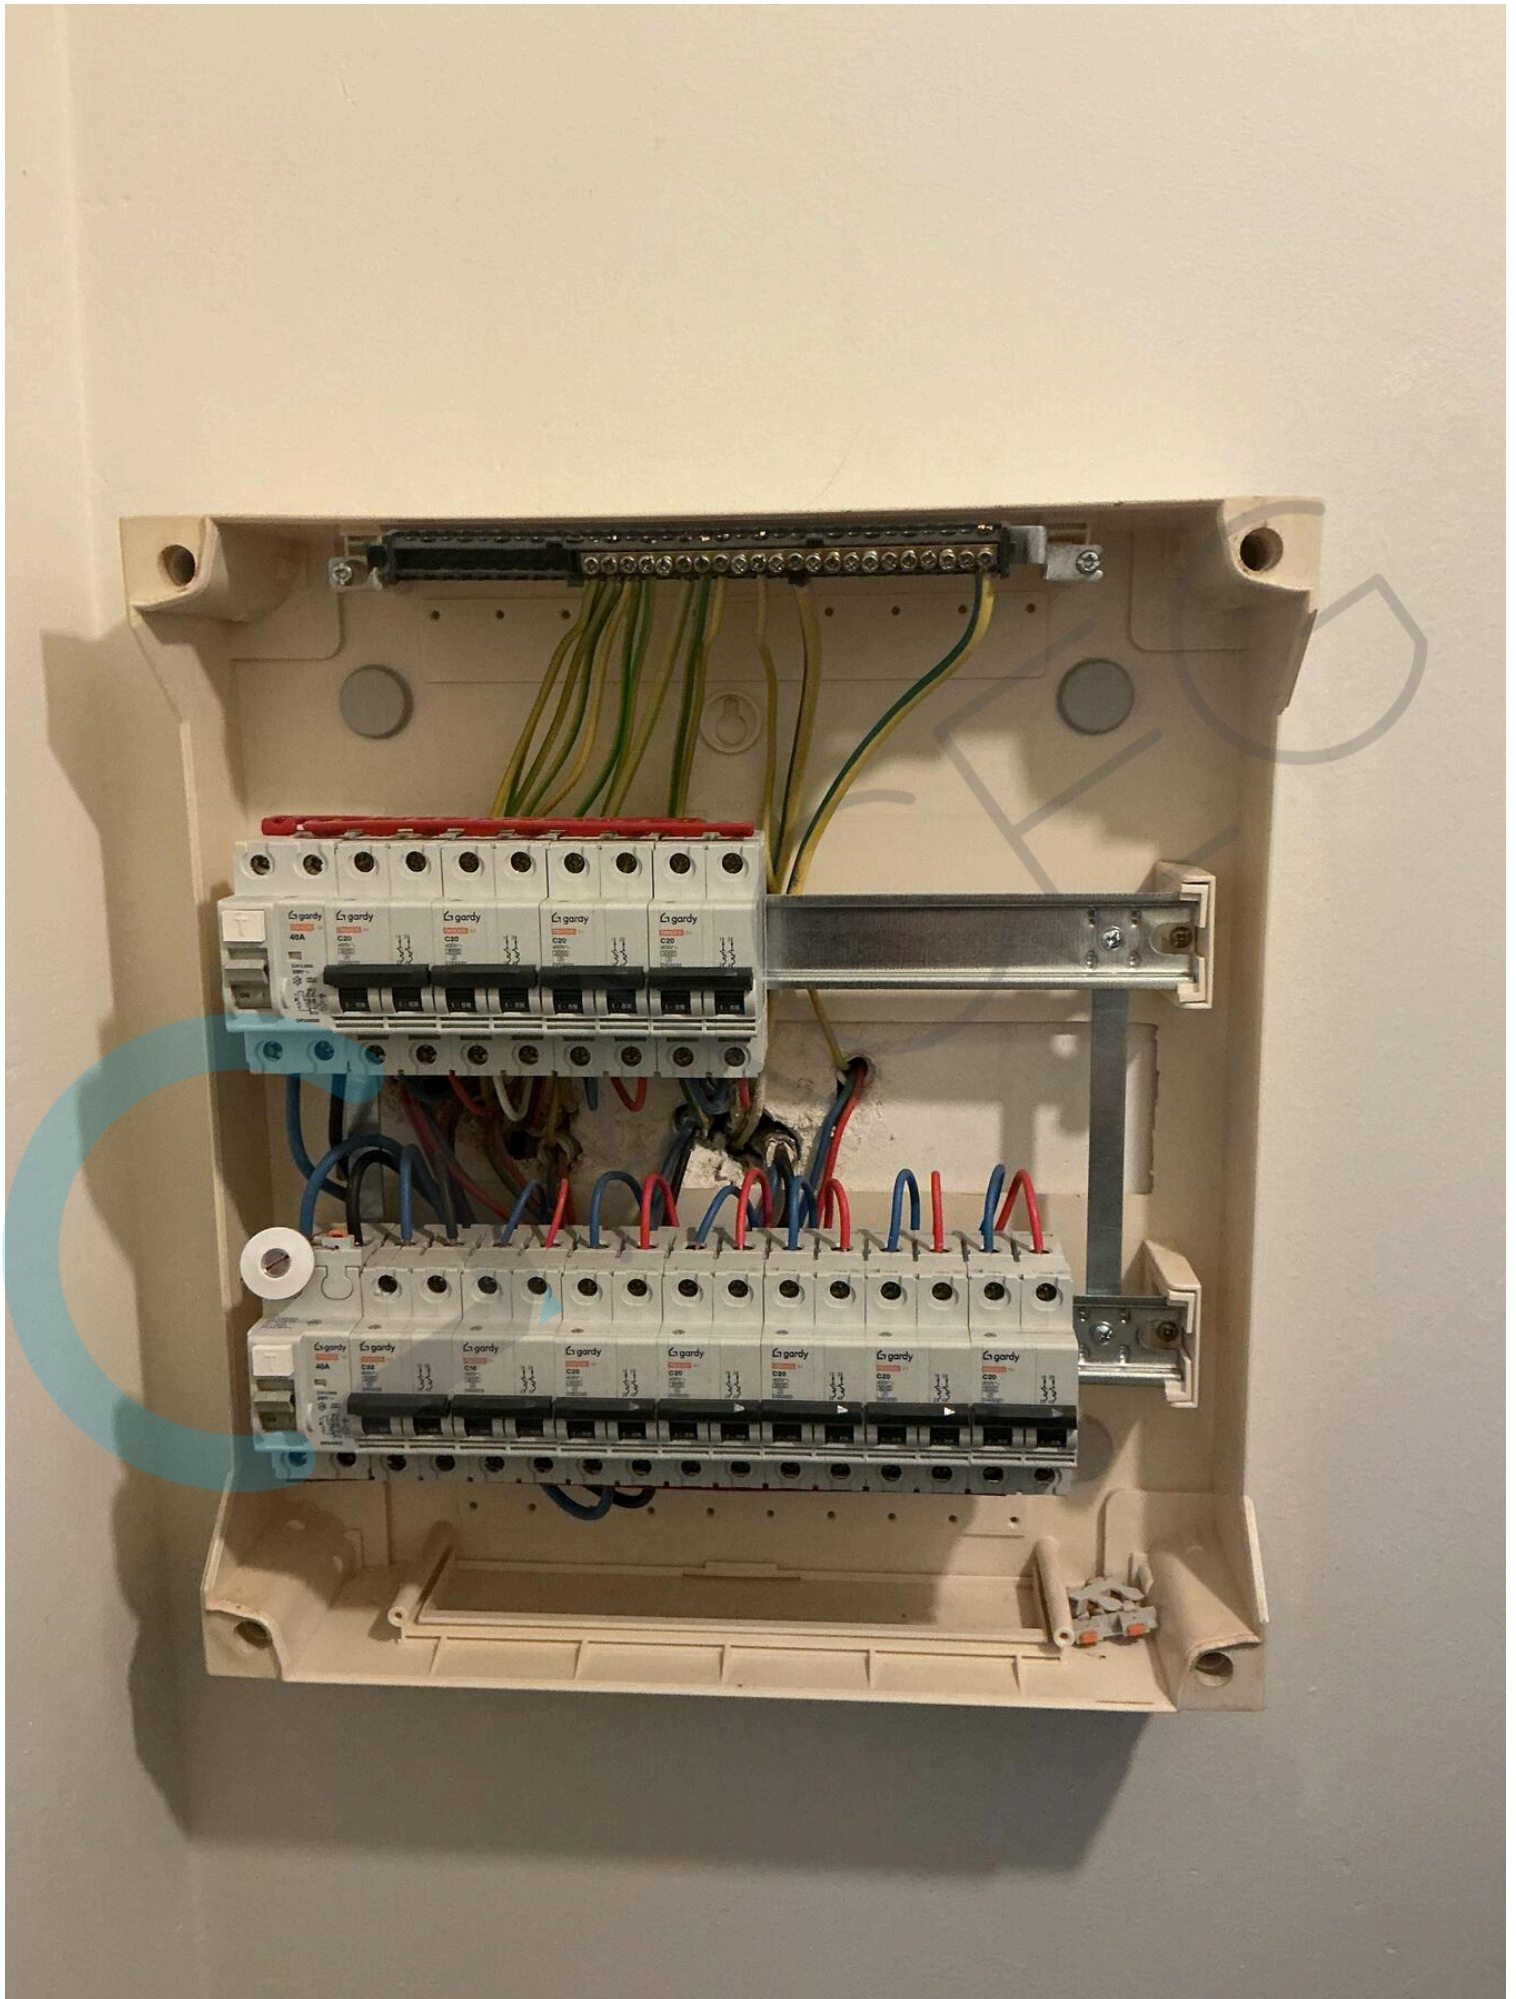











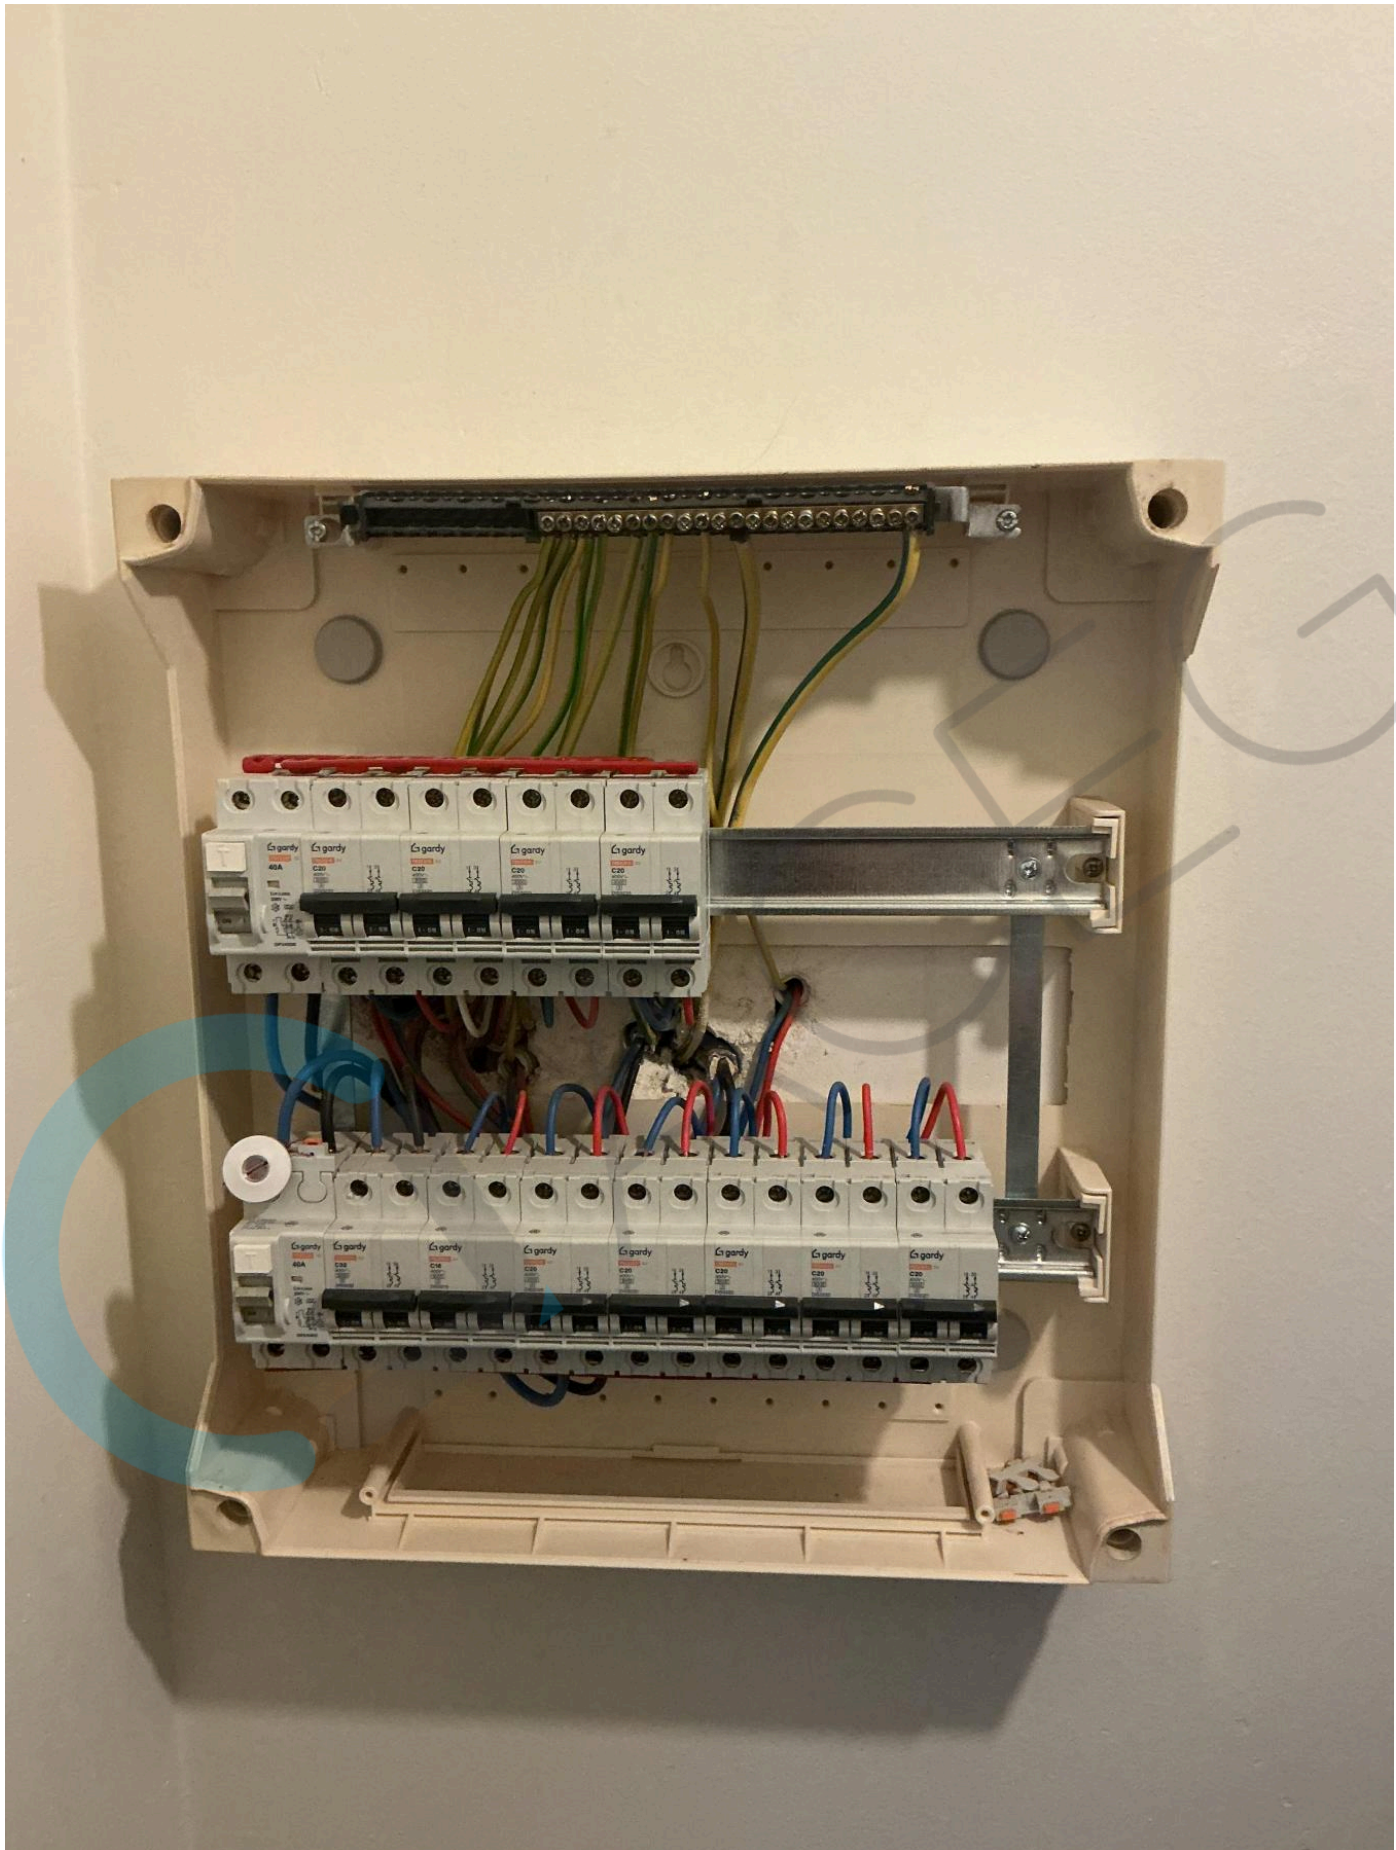

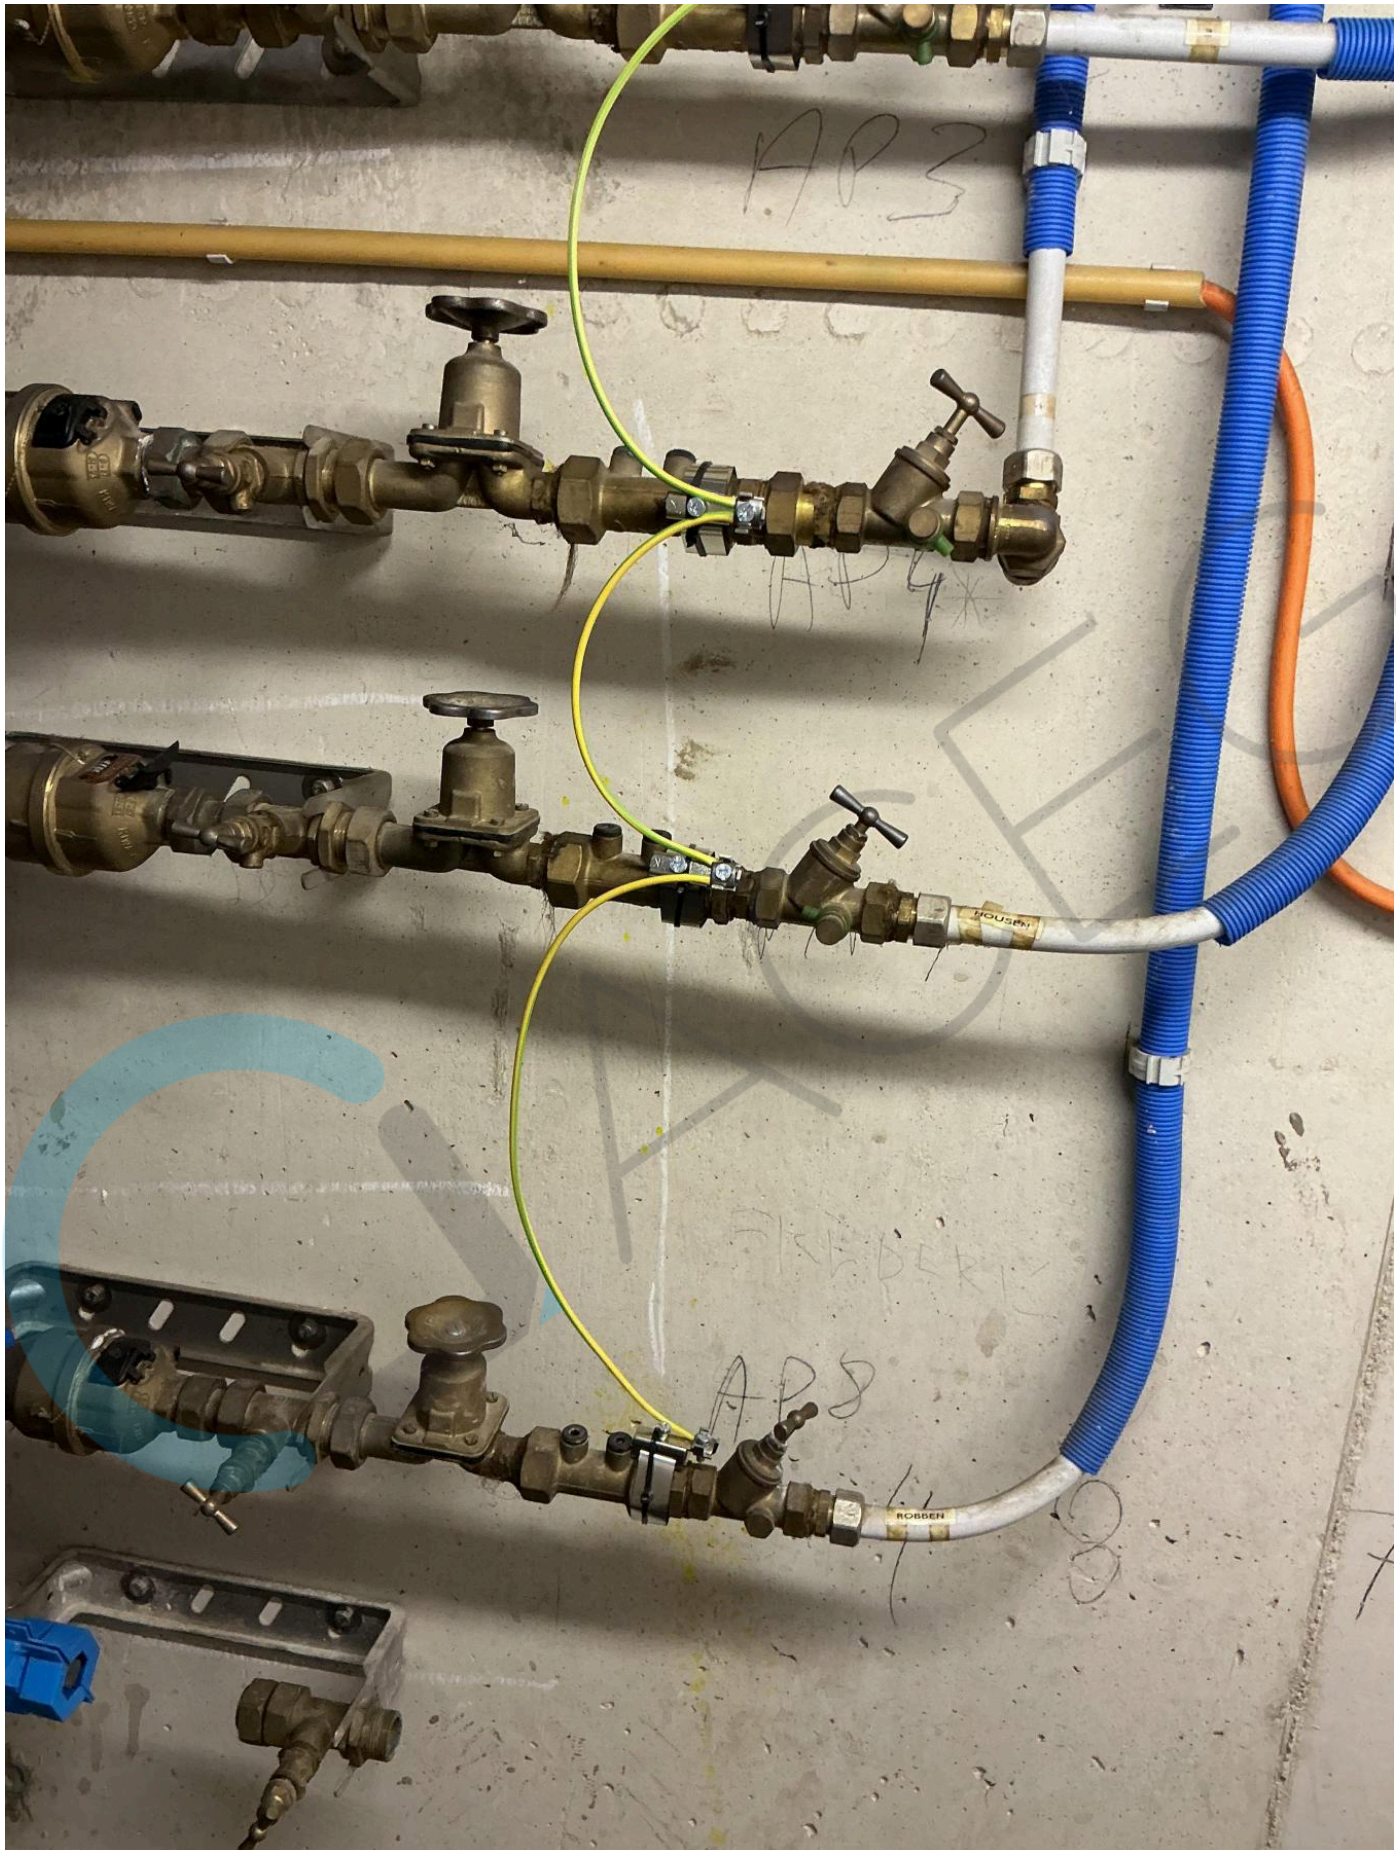



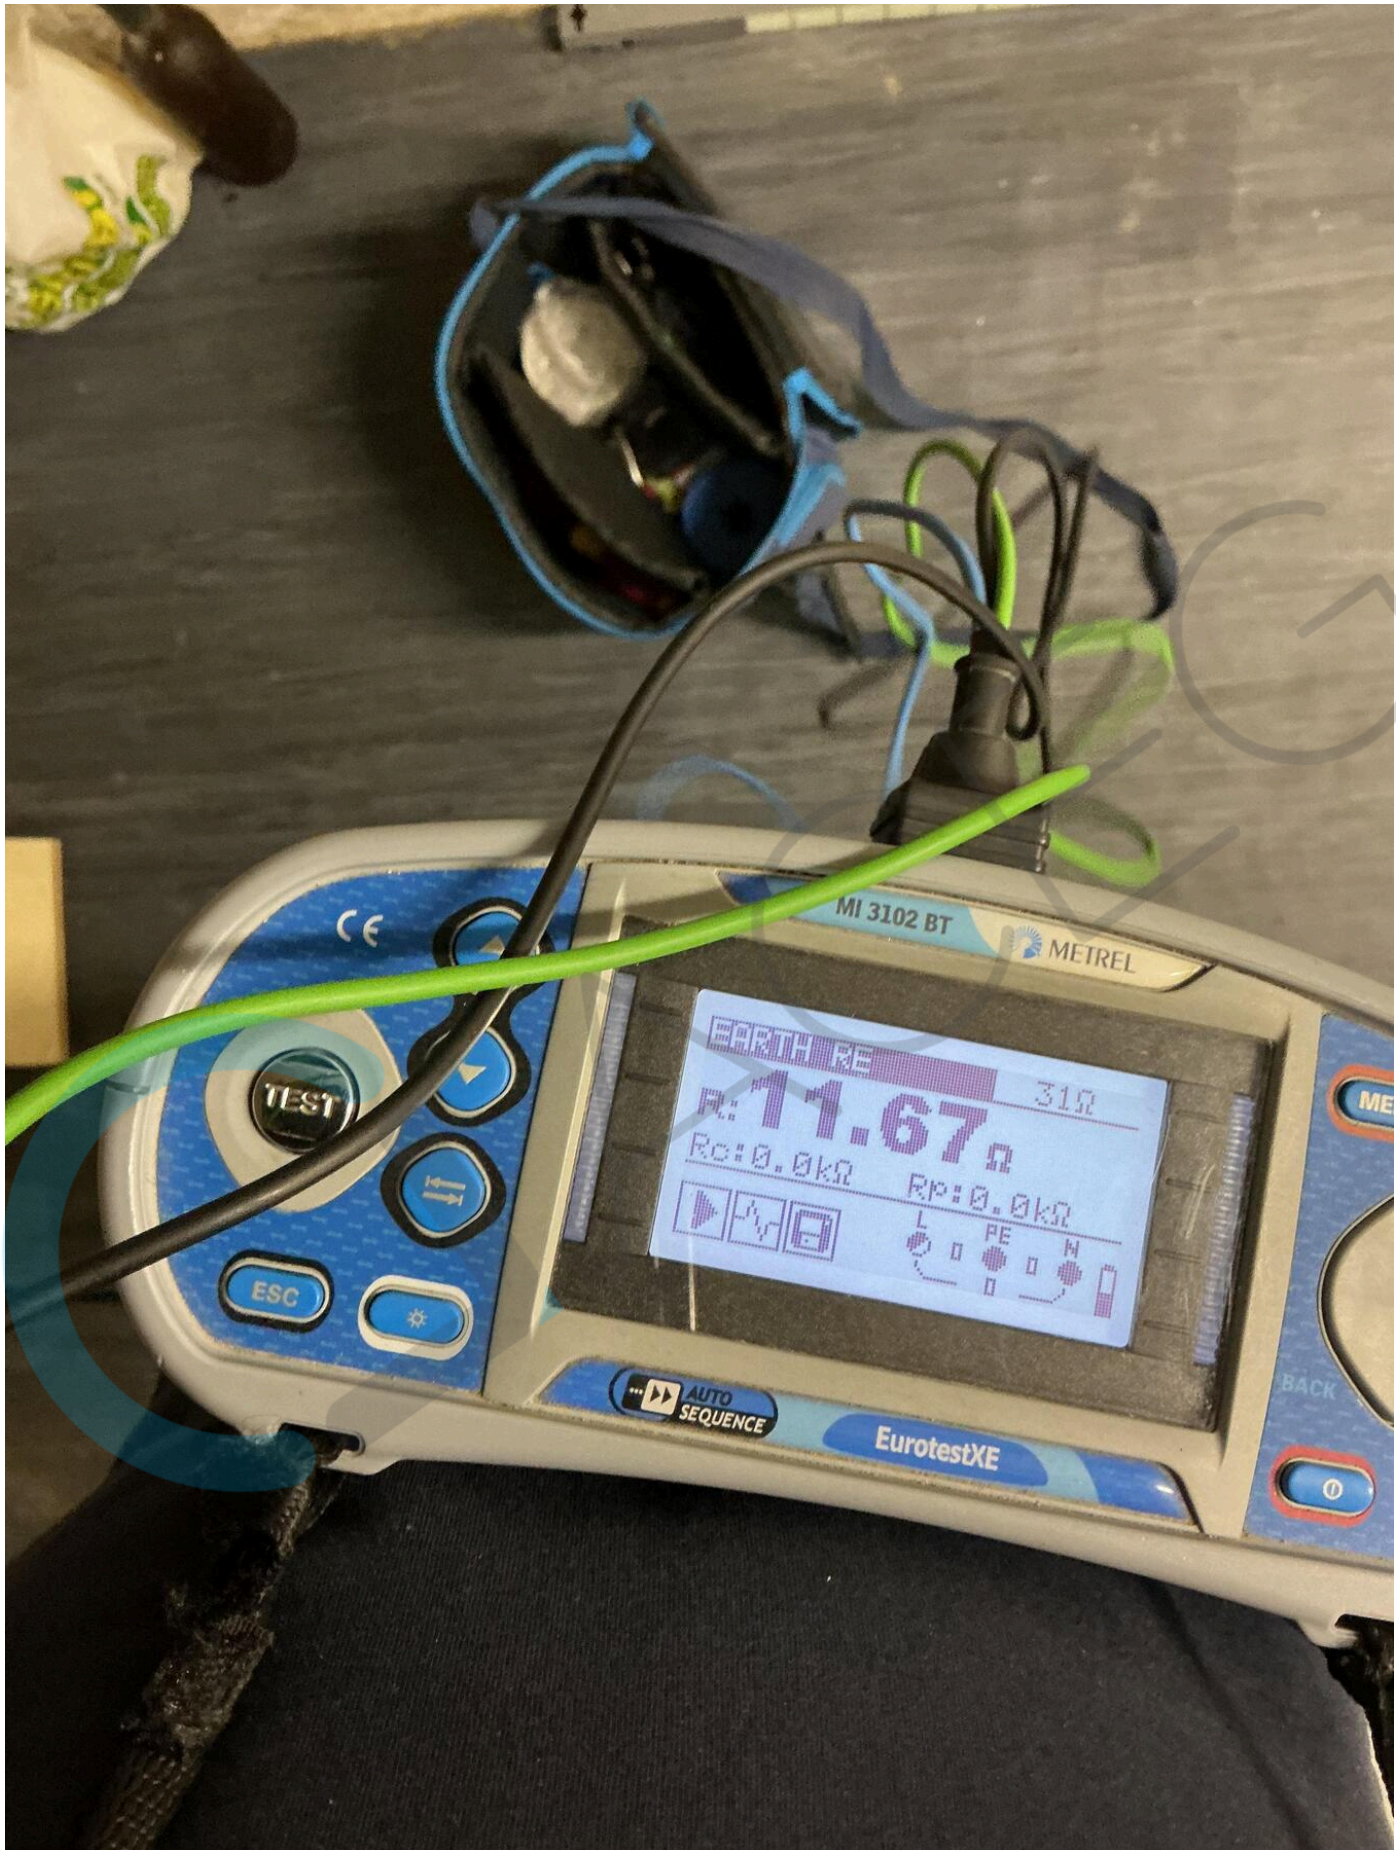


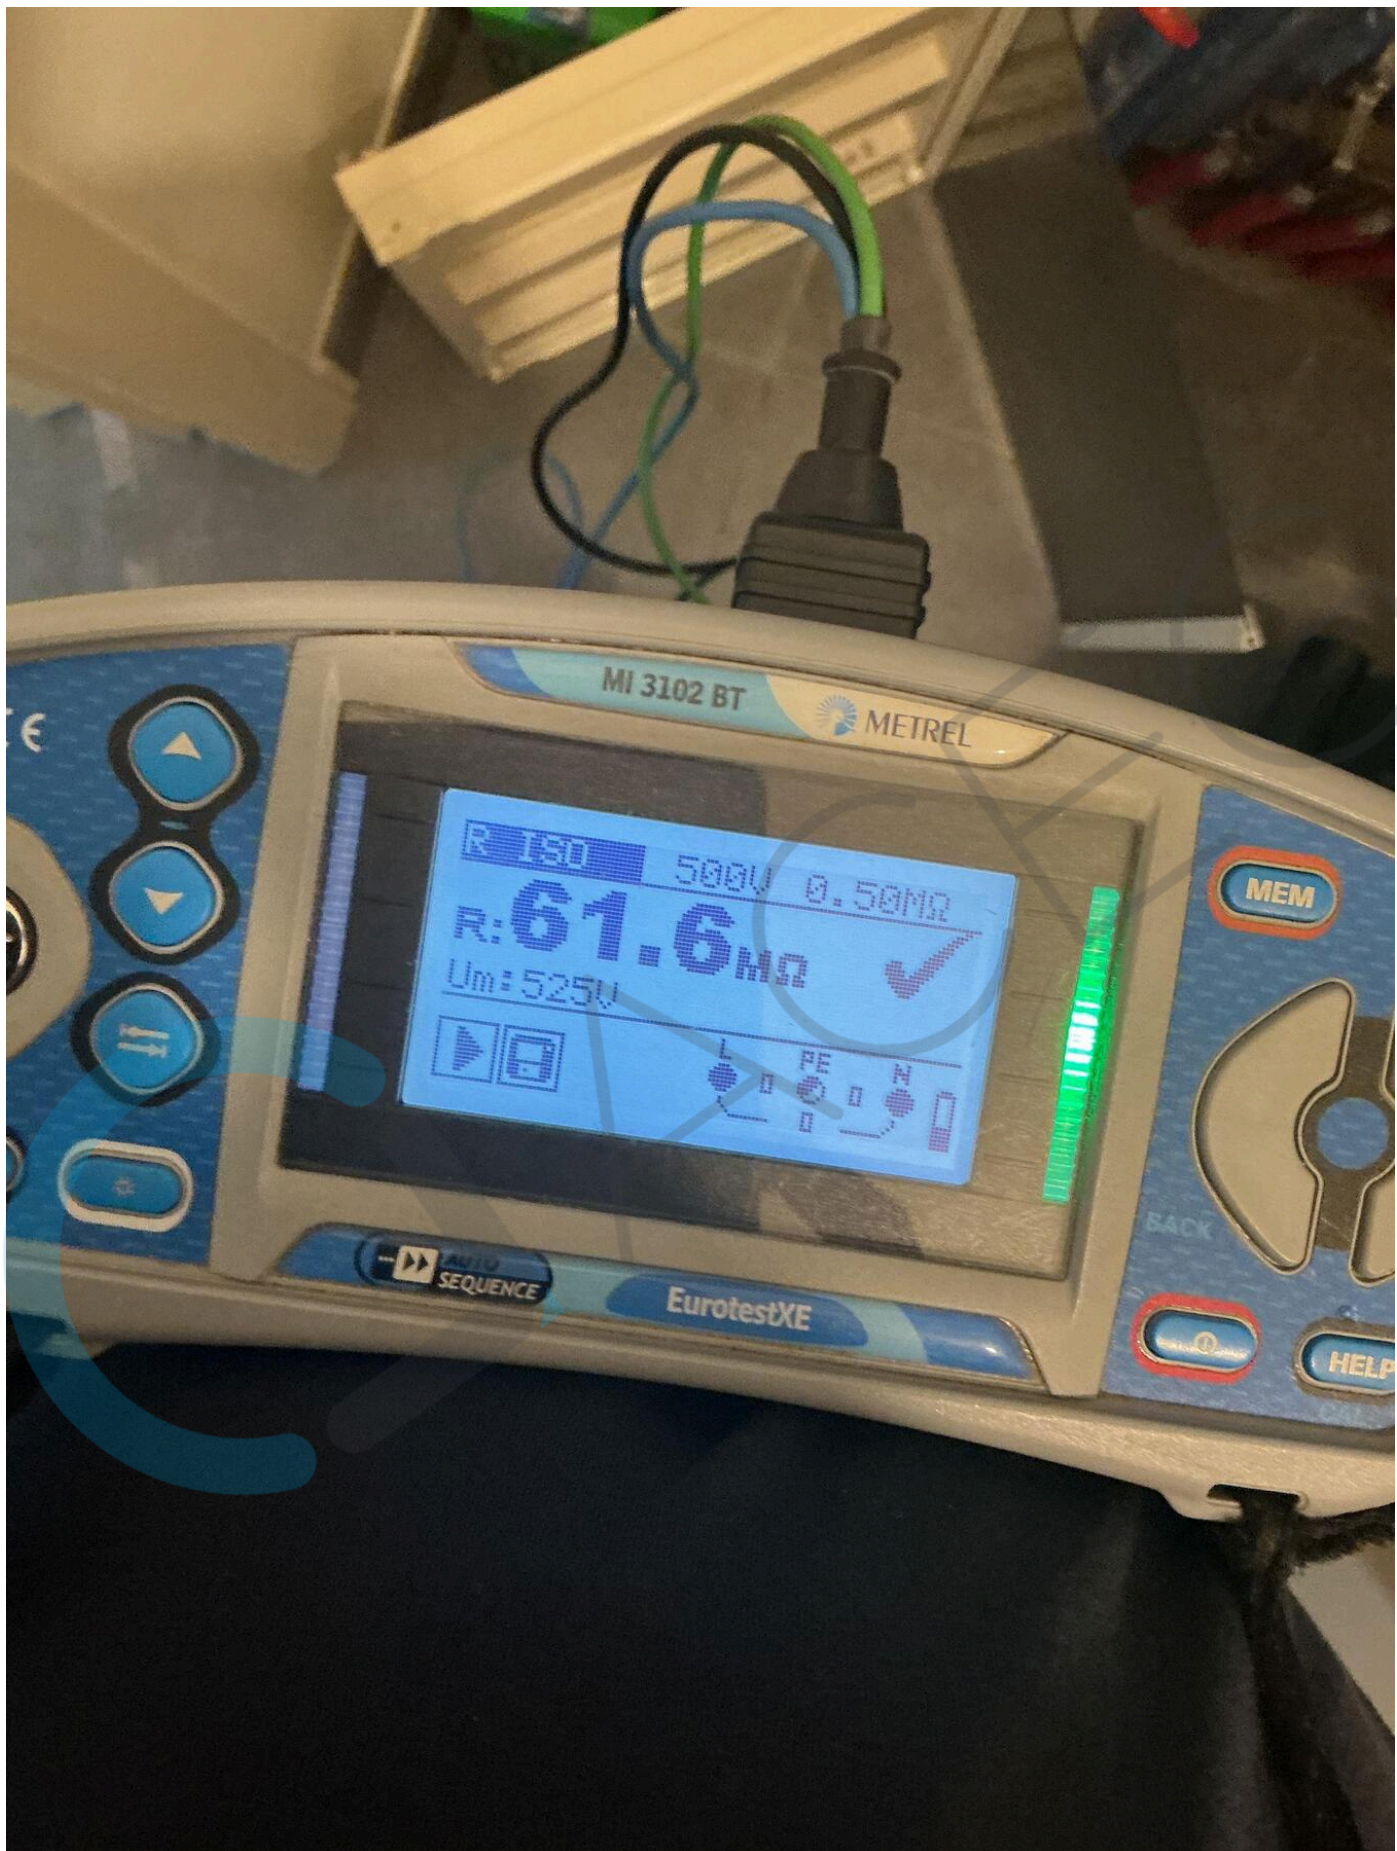

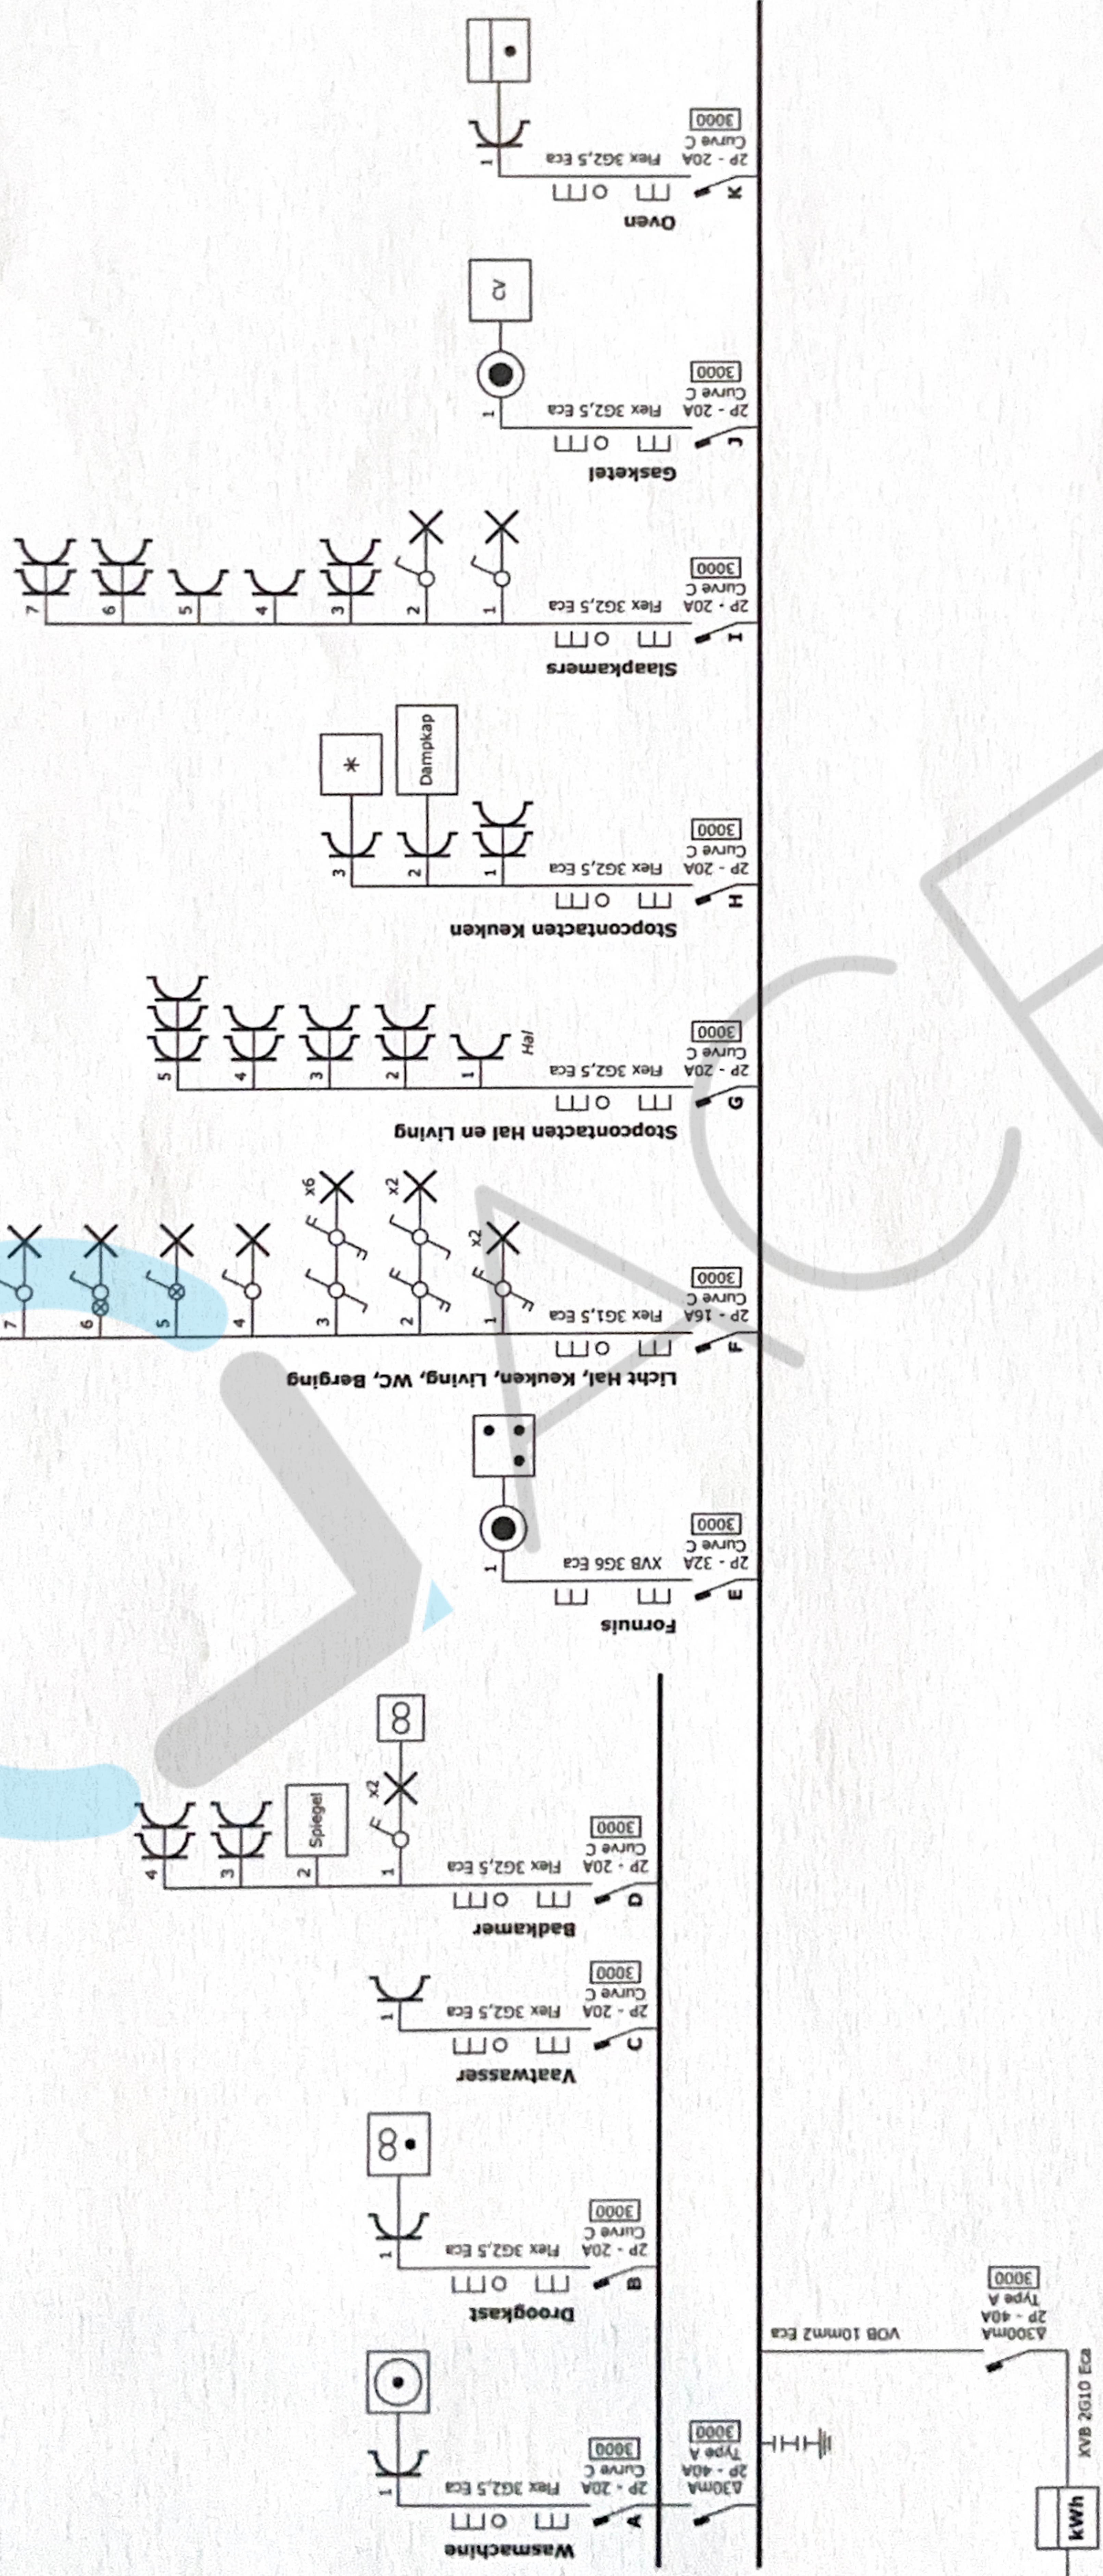

<p>pagina. 1/1 Eendraadschema</p> <p>EAN 541449206007932471 230V + N ~ 50 Hz In = 40A</p> <p>Opgesteld op 10/05/2023 door Jeroen Maris</p>	<p>Installateur N/A</p>	<p>Plaats van de elektrische installatie Rode-Rokstraat 10 /2 (Appt A003) 3511 Kuringen</p>	<p>Erkend Organisme</p>
<p>Getekend met https://eendraadschema.goethals-jacobs.be</p>			

Situatieschets (05/23)
 Rode-Rokstraat 10 B2
 3511 Kuringen
 Bouwjaar: 2002

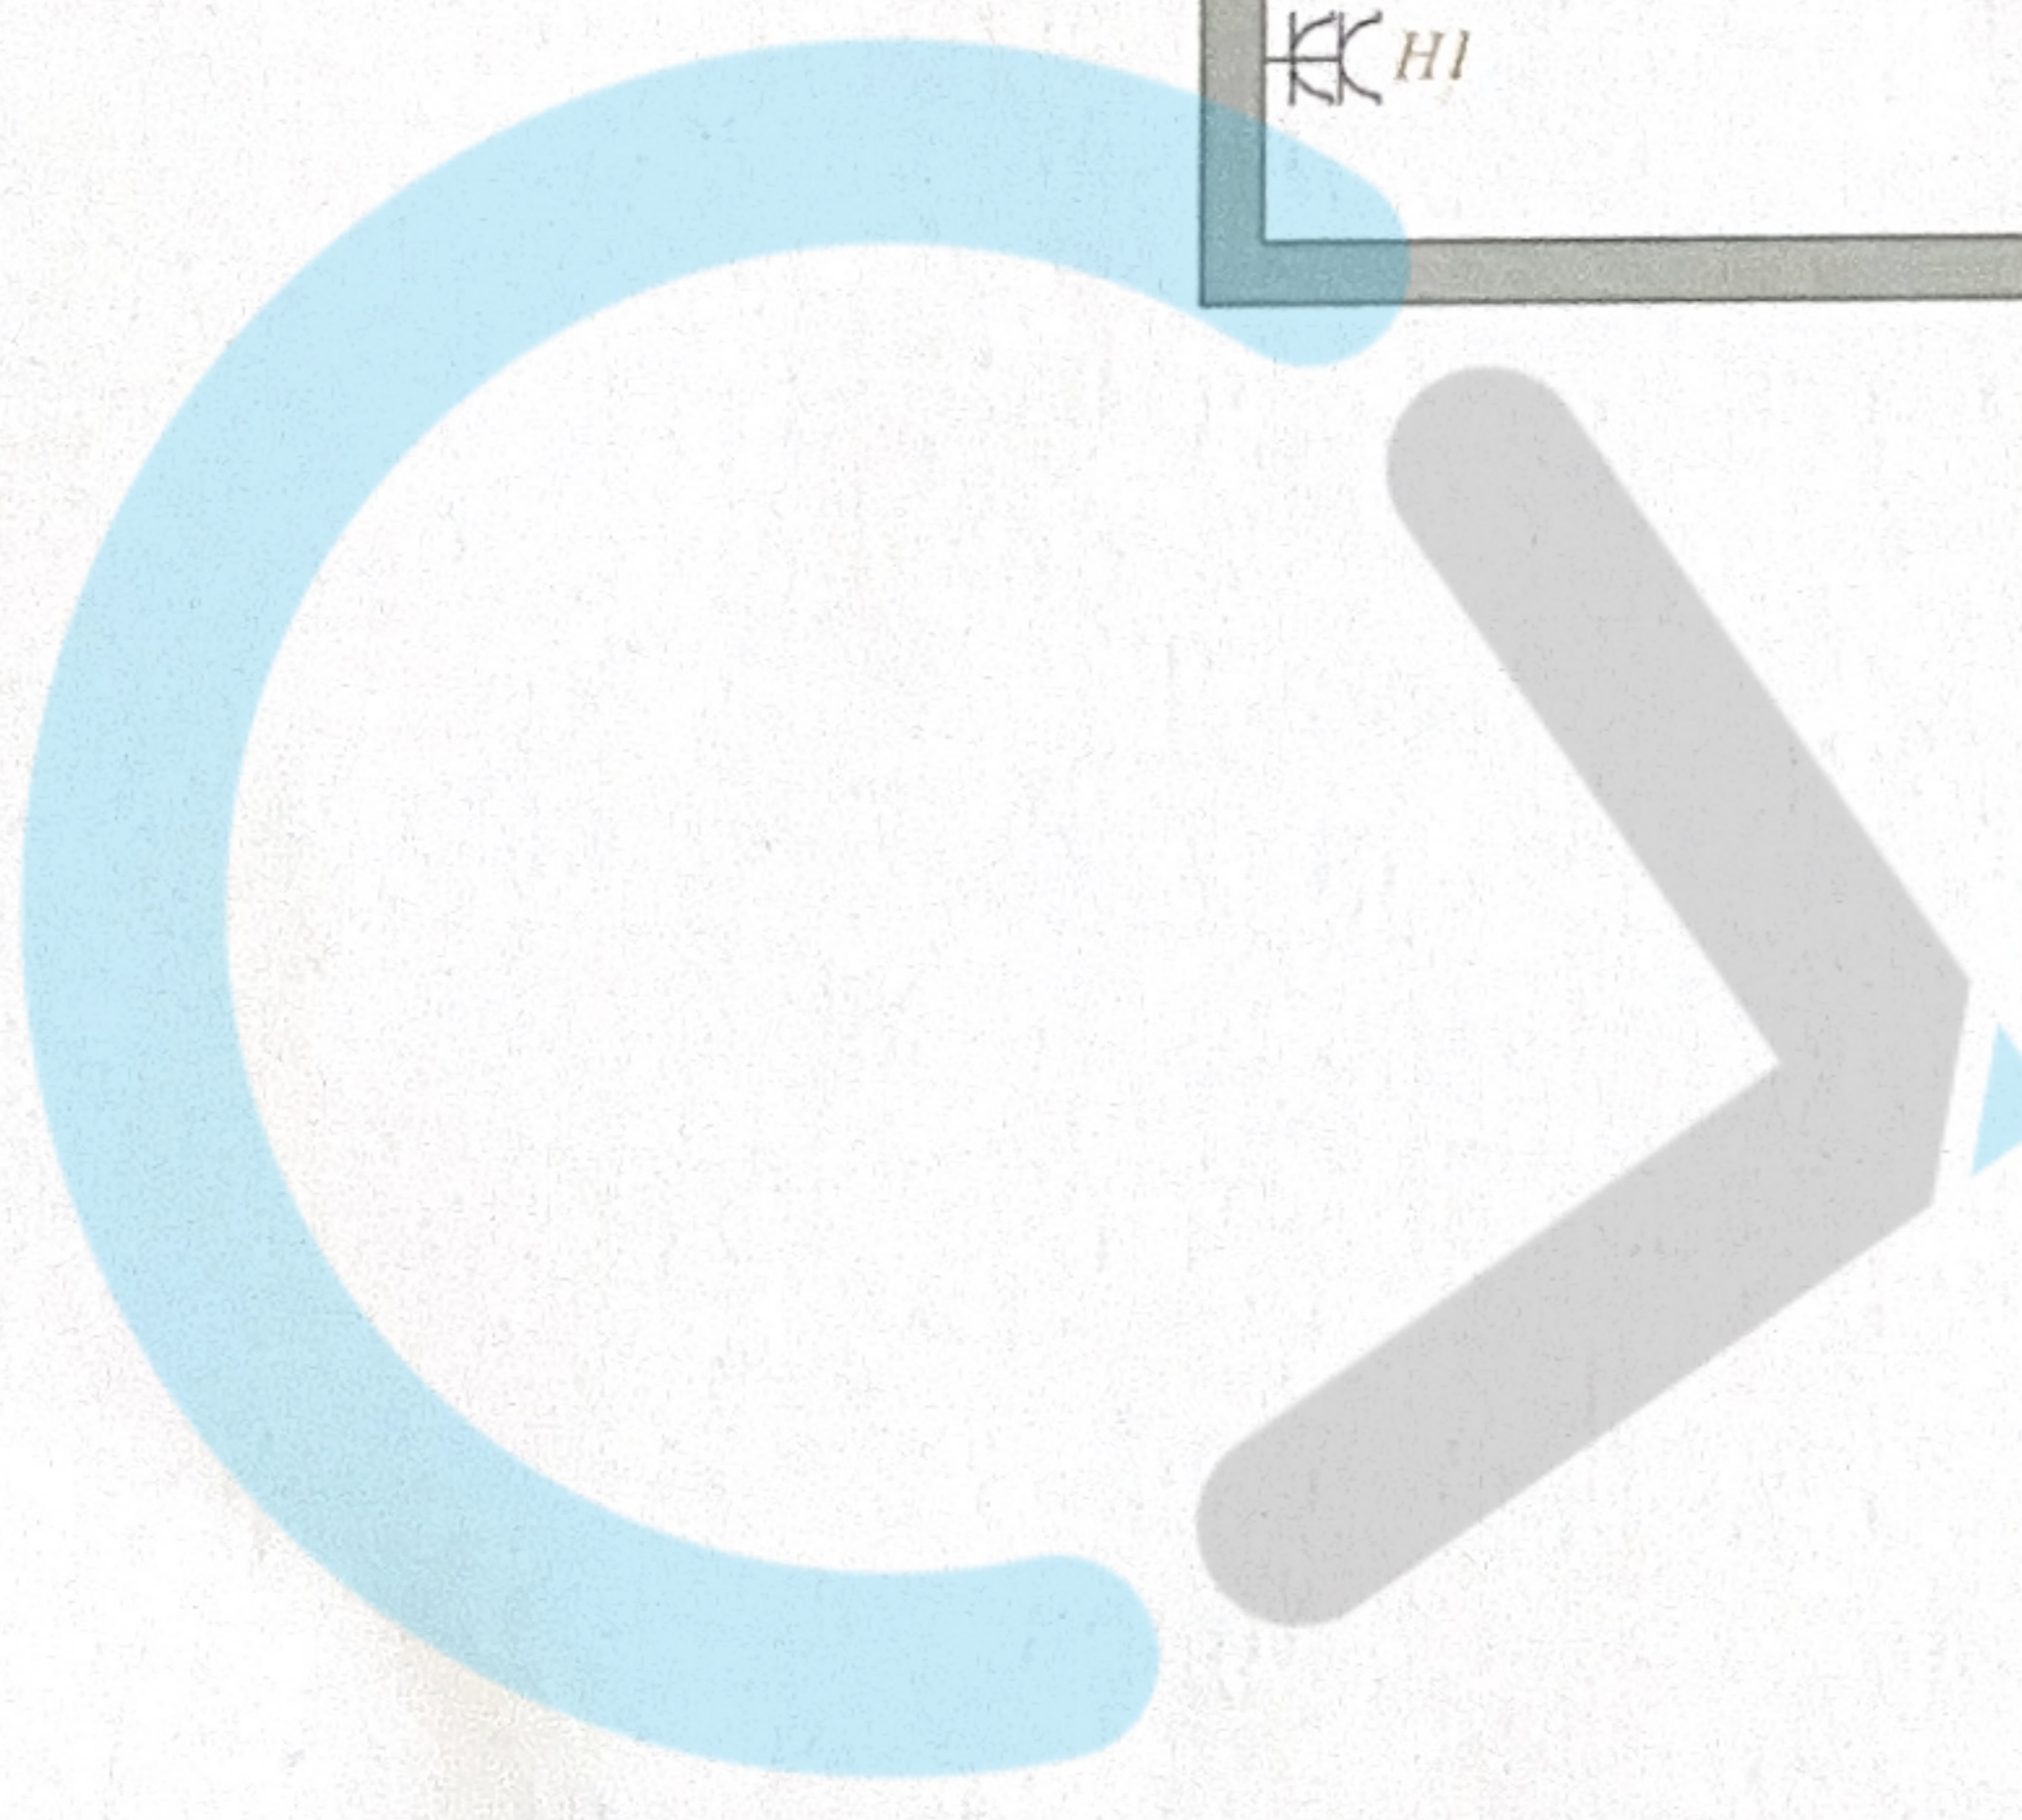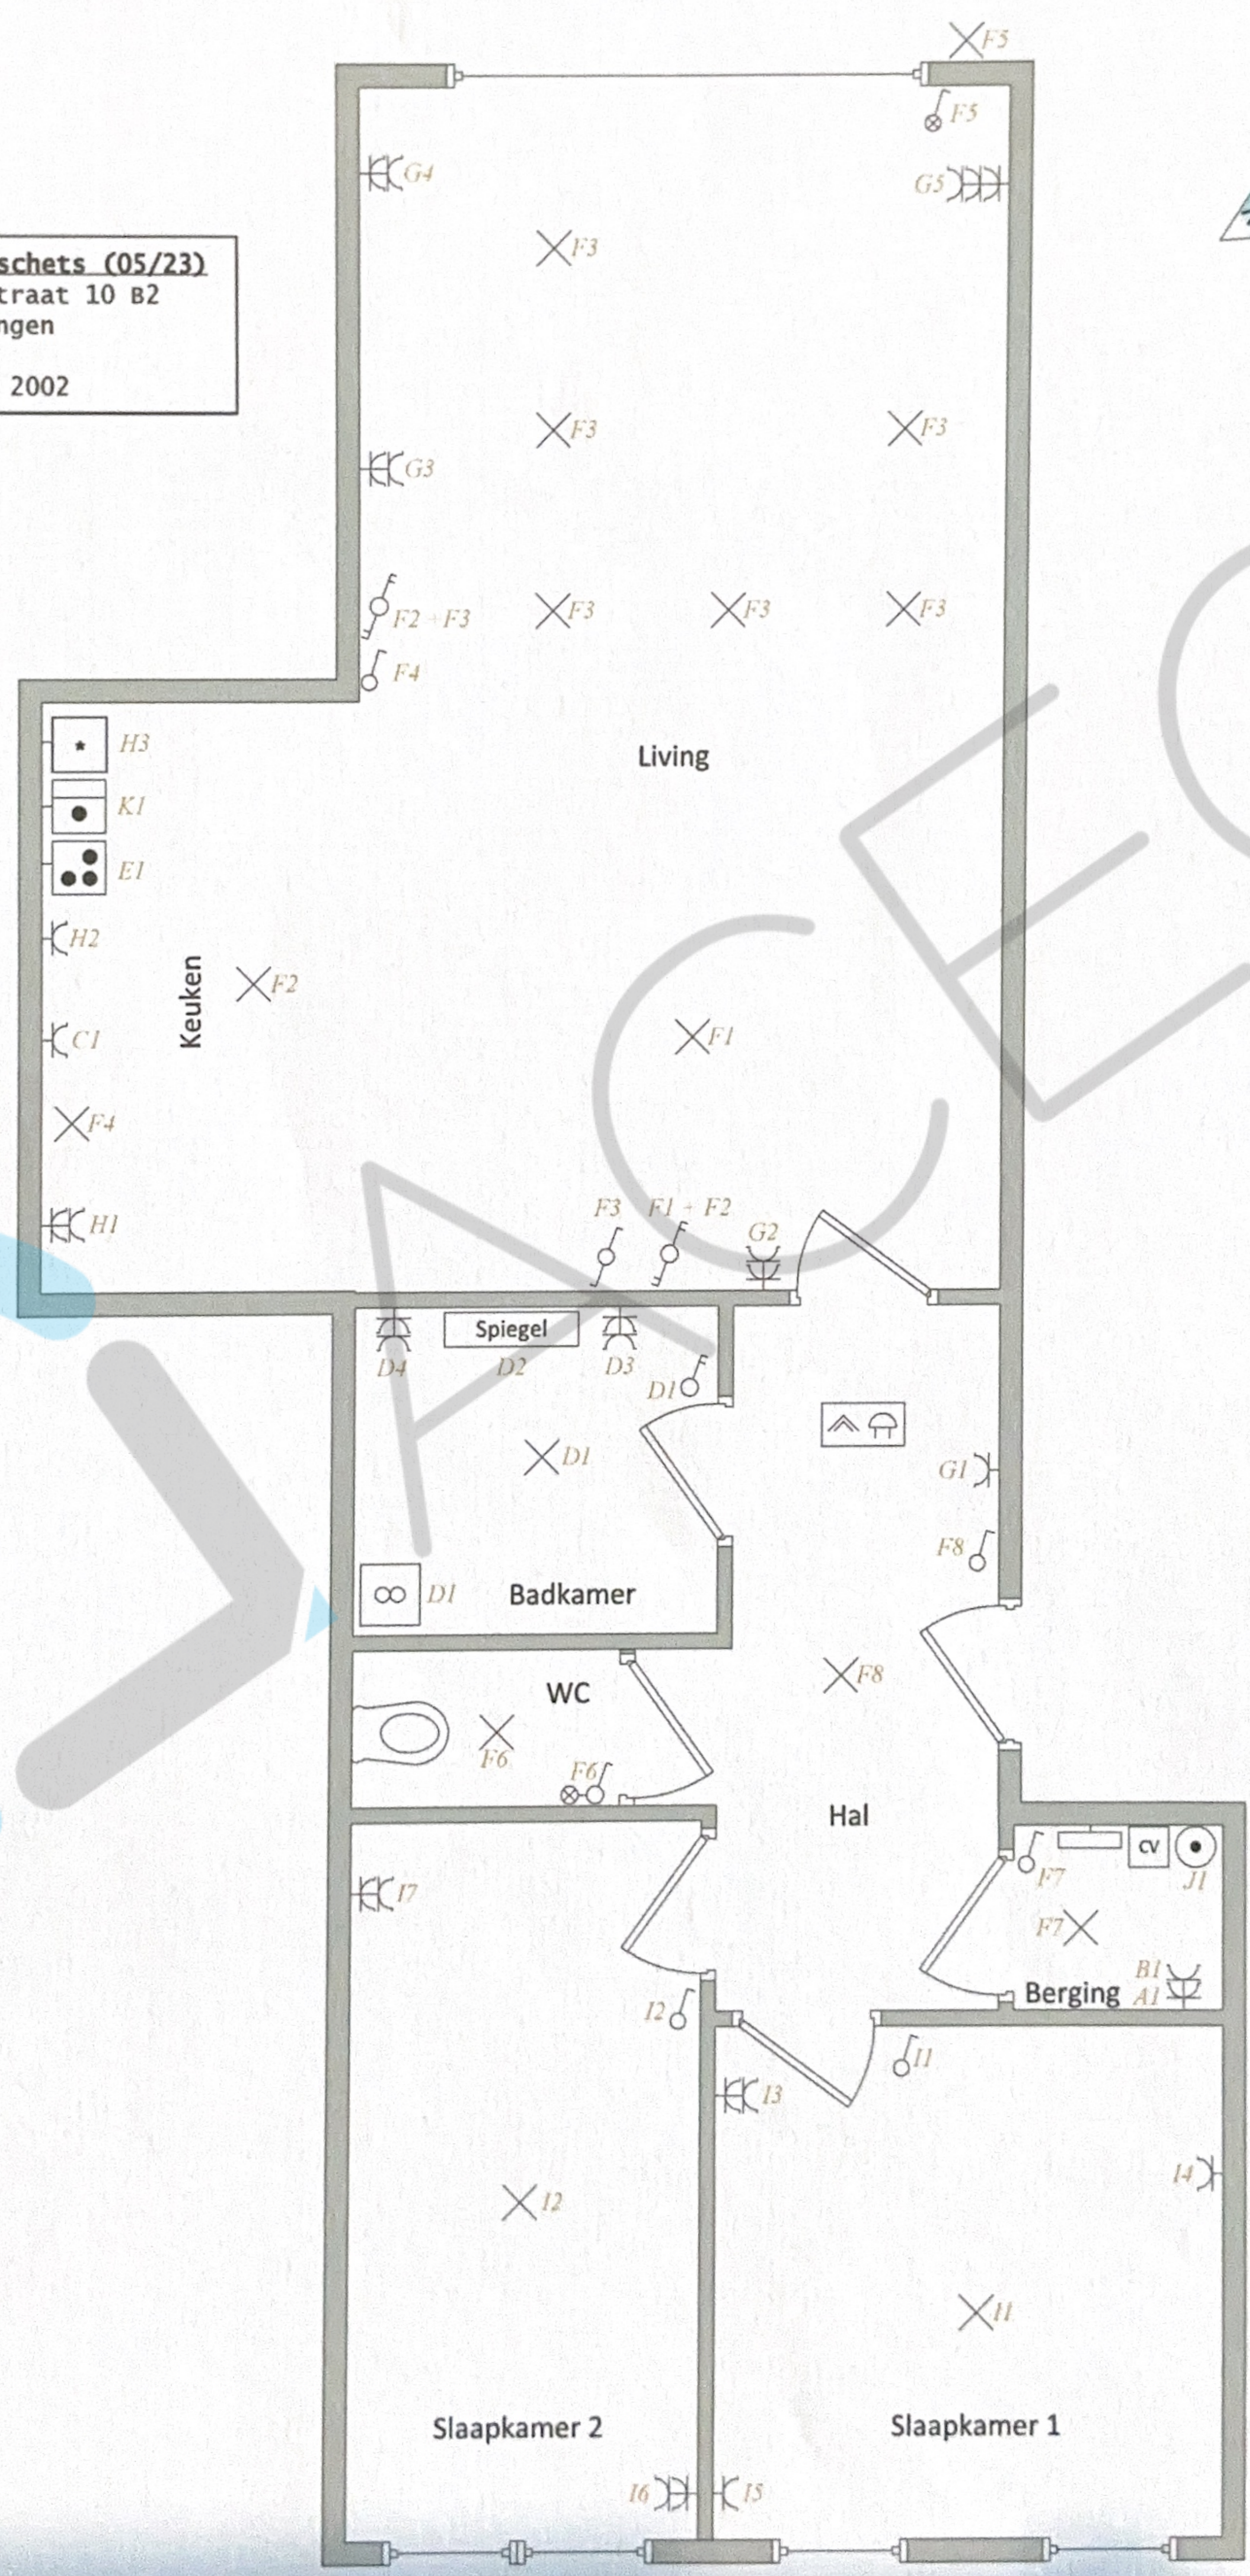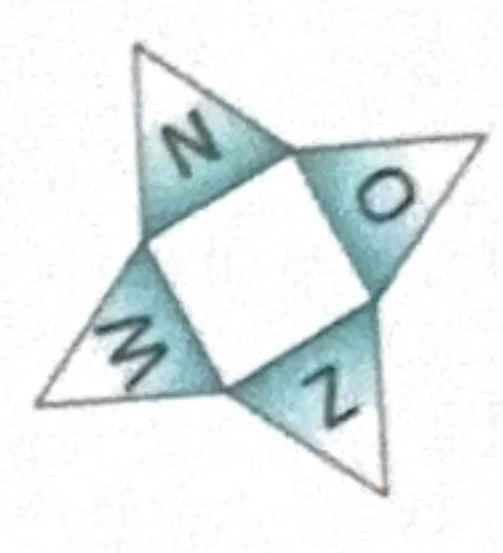

Lijst van lezingen (Rode-Rokstraat 10 B2)	
A	Wasmachine
B	Droogkast
C	Vaatwasser
D	Badkamer
E	Fornuis
F	Licht hal, keuken, living, WC, berging
G	Stopcontacten hal & living
H	Stopcontacten keuken
I	Slaapkamers
J	Gasketel (CV)
K	Oven